


220. 17/1865
Coppé

220. 18
1866.

Ritning till ett Tjyrtorn af jern att uppföras på Wäderöbod,
inom Strömsläds fördelning af Västra Löt-Distriktet.

Gillas
Stockholms Lott den 27 Februari 1866.
På Nådighets Befallning,
B. von Platen

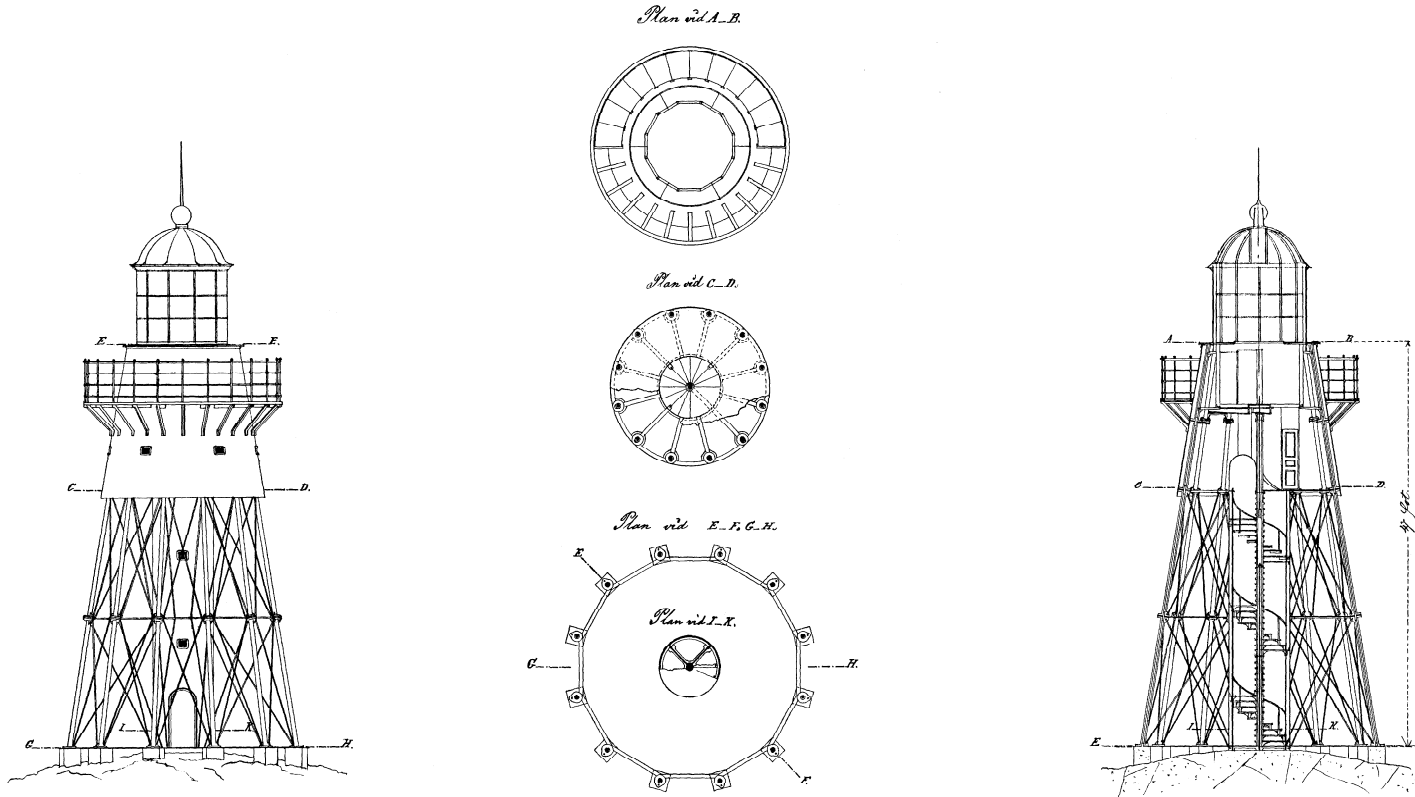

Lott. af Tjyrsätningens Ingeniör Kontor 2 November 1865.

G. von Heidenstam

Ritad af L. Fr. Lindberg Uppskrifvad af Svanamme